


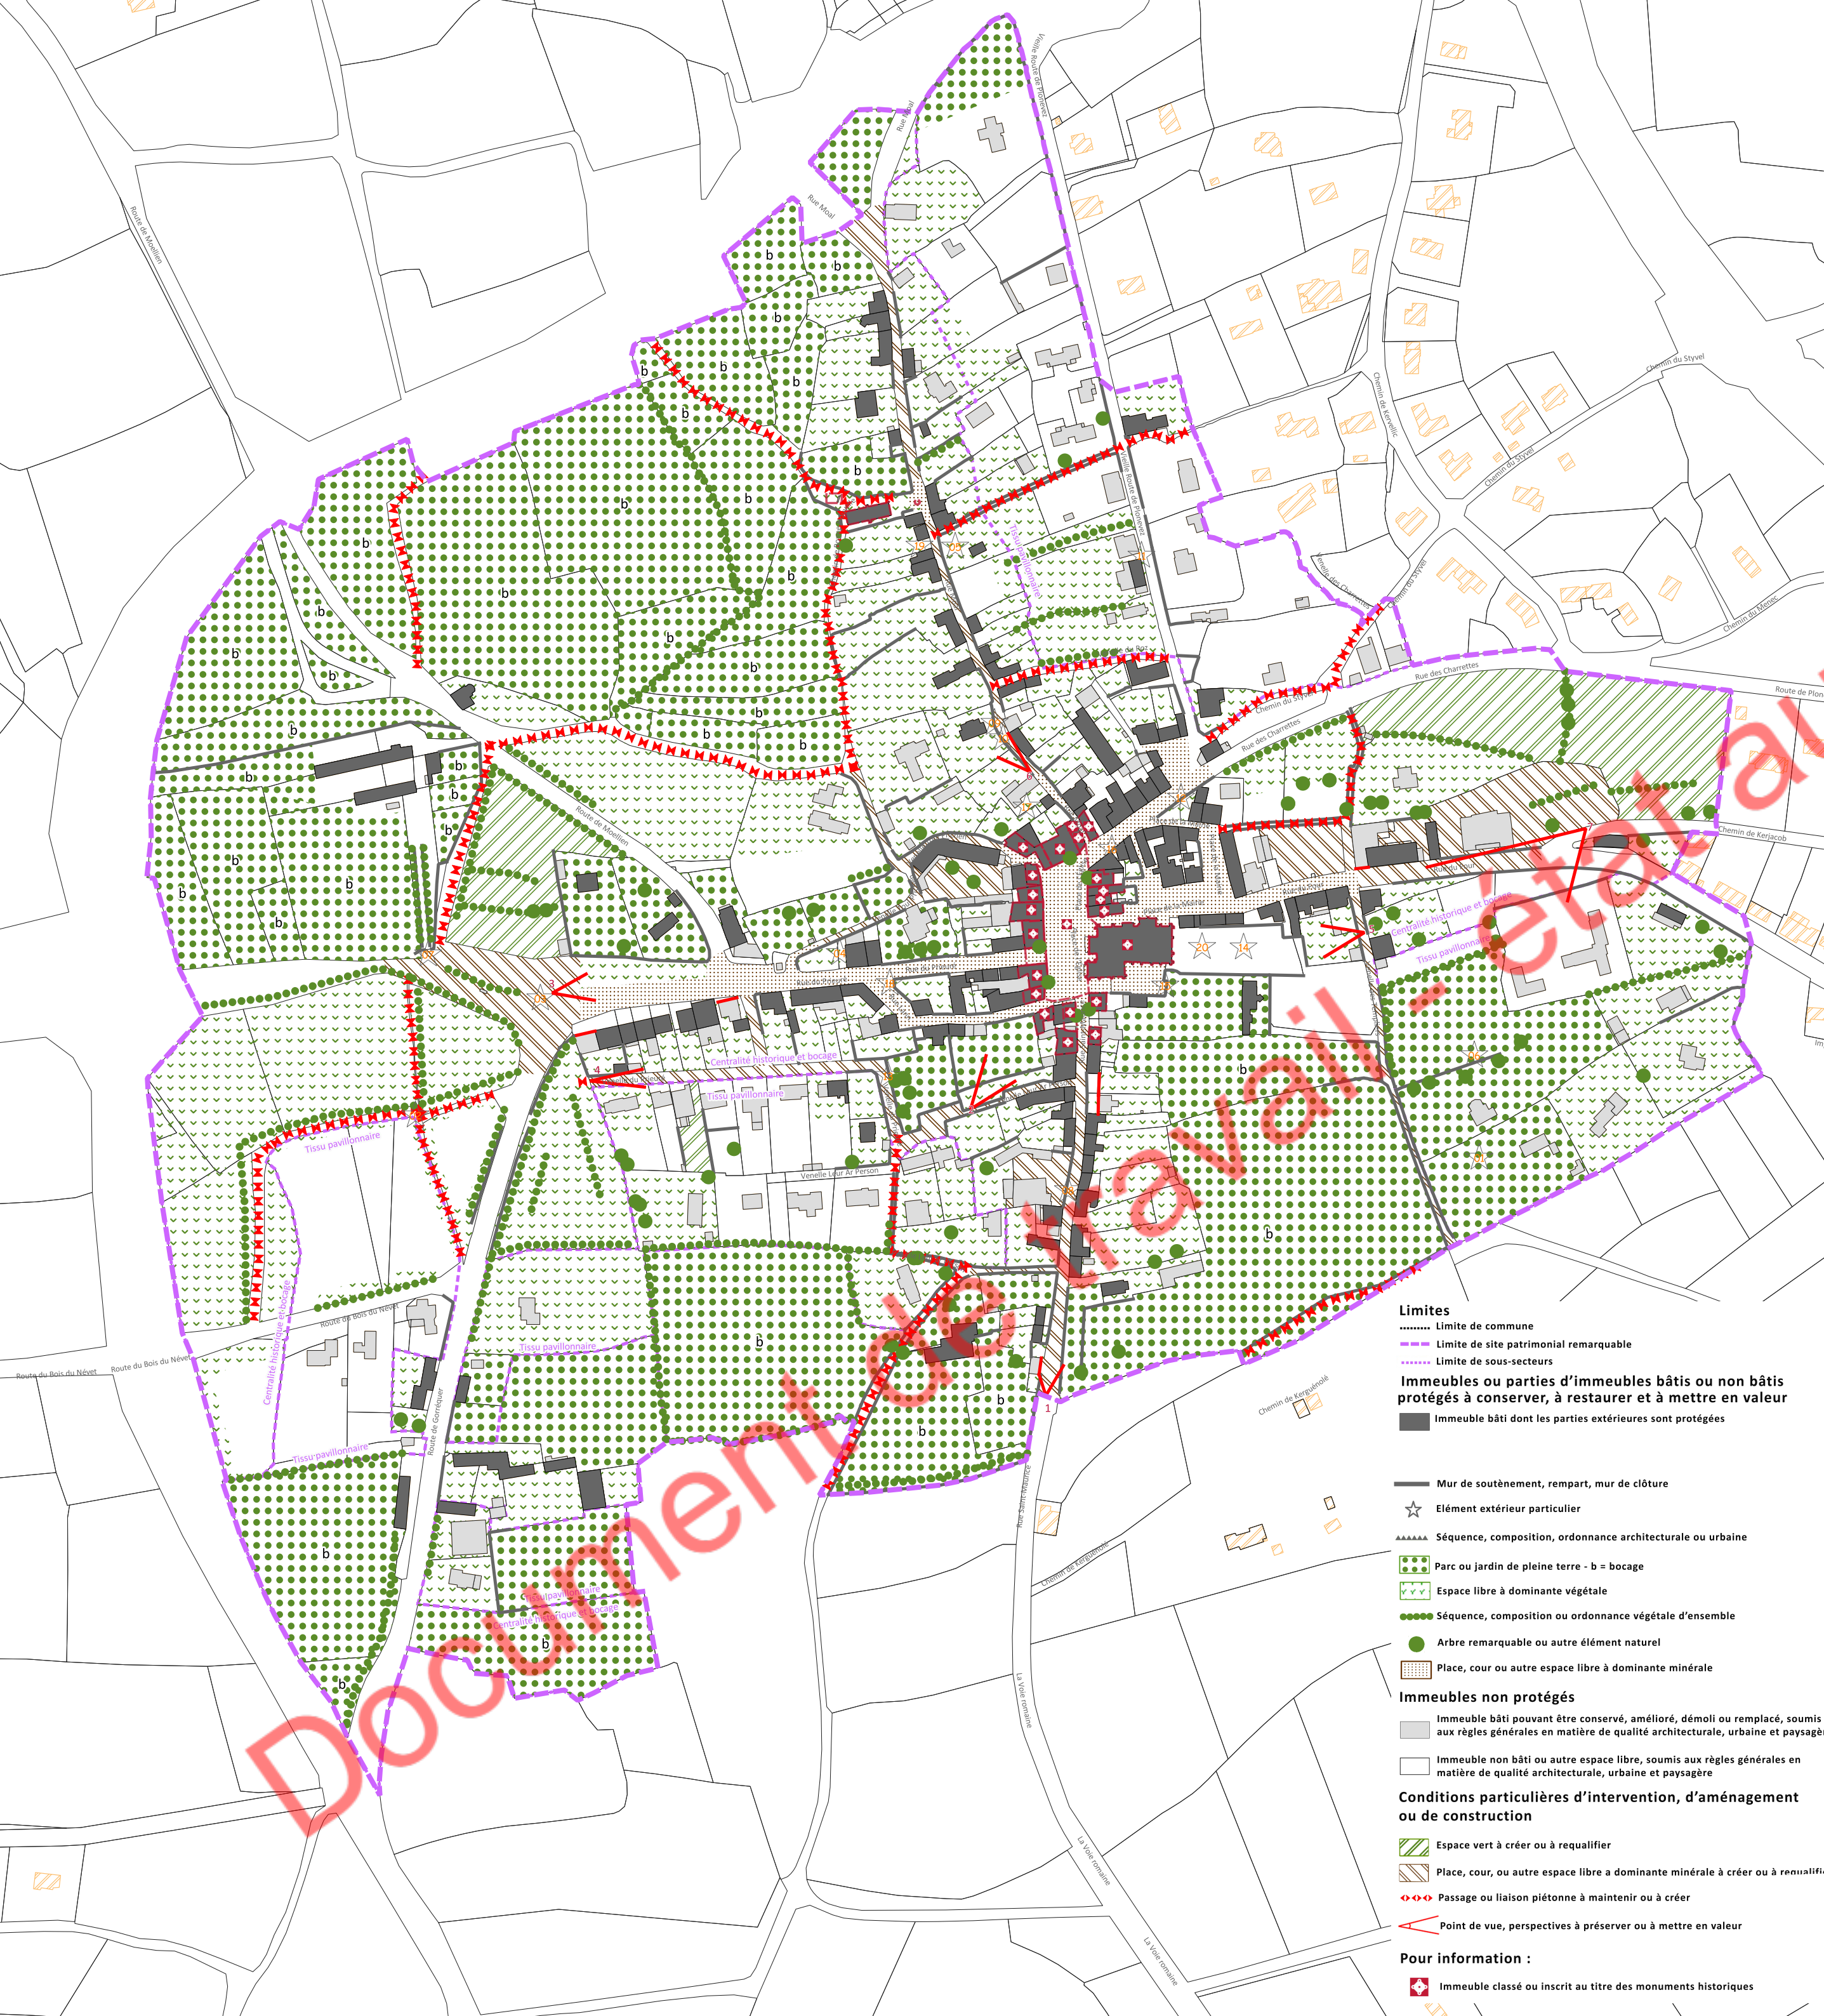

Date de réalisation : 8 juin 2026
Source : Périmètre du Site Patrimonial Remarquable : <http://atlas.patrimoines.culture.fr>
Source : Bâtiments et parcelles : <https://cadastre.data.gouv.fr/datasets/cadastre-etabl> - Version juin 2025



1:2 500,000003



DEPARTEMENT DU FINISTERE



COMMUNE DE LOCRONAN

PLAN DE VALORISATION DE L'ARCHITECTURE ET DU PATRIMOINE REGLEMENT GRAPHIQUE

Eve PELLAT PAGÉ
urbaniste O.P.Q.U.
géographe
spécialisation en patrimoine
membre de la S.F.U.
06 . 12 . 70 . 05 . 23

Anne CAZABAT
architecte D.P.L.G.
architecte du patrimoine (Chaillot)
D. E. A. Histoires Socio-Culturelles
06 . 62 . 03 . 52 . 58

Marianna FUSTEC
architecte diplômé d'Etat - HMONP
Master spécialité Histoire des Arts



MODIFICATIONS:

2108

ELABORATION PRESCRITE EN DATE DU

PROJET ARRETE EN DATE DU

APPROUVE EN DATE DU

Bureau d'Etudes - Aménagement, Urbanisme, Architecture - Site : www.be-uaa.com Tel. : 02.47.05.23.00
S.A.R.L. B.E.-A.U.A., capital 5 840€, R.C.S. TOURS 439 030 958, N° ordre national S 04947 - N° ordre régional S 1155 Courriel contact@be-uaa.com
Siège social et agence : 168, rue George Sand, 37000 TOURS agence secondaire : 19, rue Edgar de Kergariou 22300 LANNION

De Long en Large – Paysagiste
11 rue Paul Bellamy - 44000 NANTES - Tél. 09 82 38 25 55 Courriel :

l'Atelier d'Audrey - Dessinatrice en architecture et en urbanisme
30 rue Henri Barbusse 18200 SAINT AMAND MONTROND - Tél. 06 80 10 71 49 Courriel : atelierdaudrey@gmail.com